

# Construire pour le sport

## *Infrasports*

### Fiche technique

# PLATEAU SPORTIF



### SERVICE PUBLIC DE WALLONIE

Direction générale opérationnelle des Routes et des Bâtiments

#### *Infrasports*

Boulevard du Nord, 8

5000 NAMUR

Tél. 081/77.33.70

Fax : 081/77.38.88


E-mail : [michel.devos@spw.wallonie.be](mailto:michel.devos@spw.wallonie.be)




Site Internet :

<http://pouvoirslocaux.wallonie.be>

Plateau sportif 44 m x 32 m

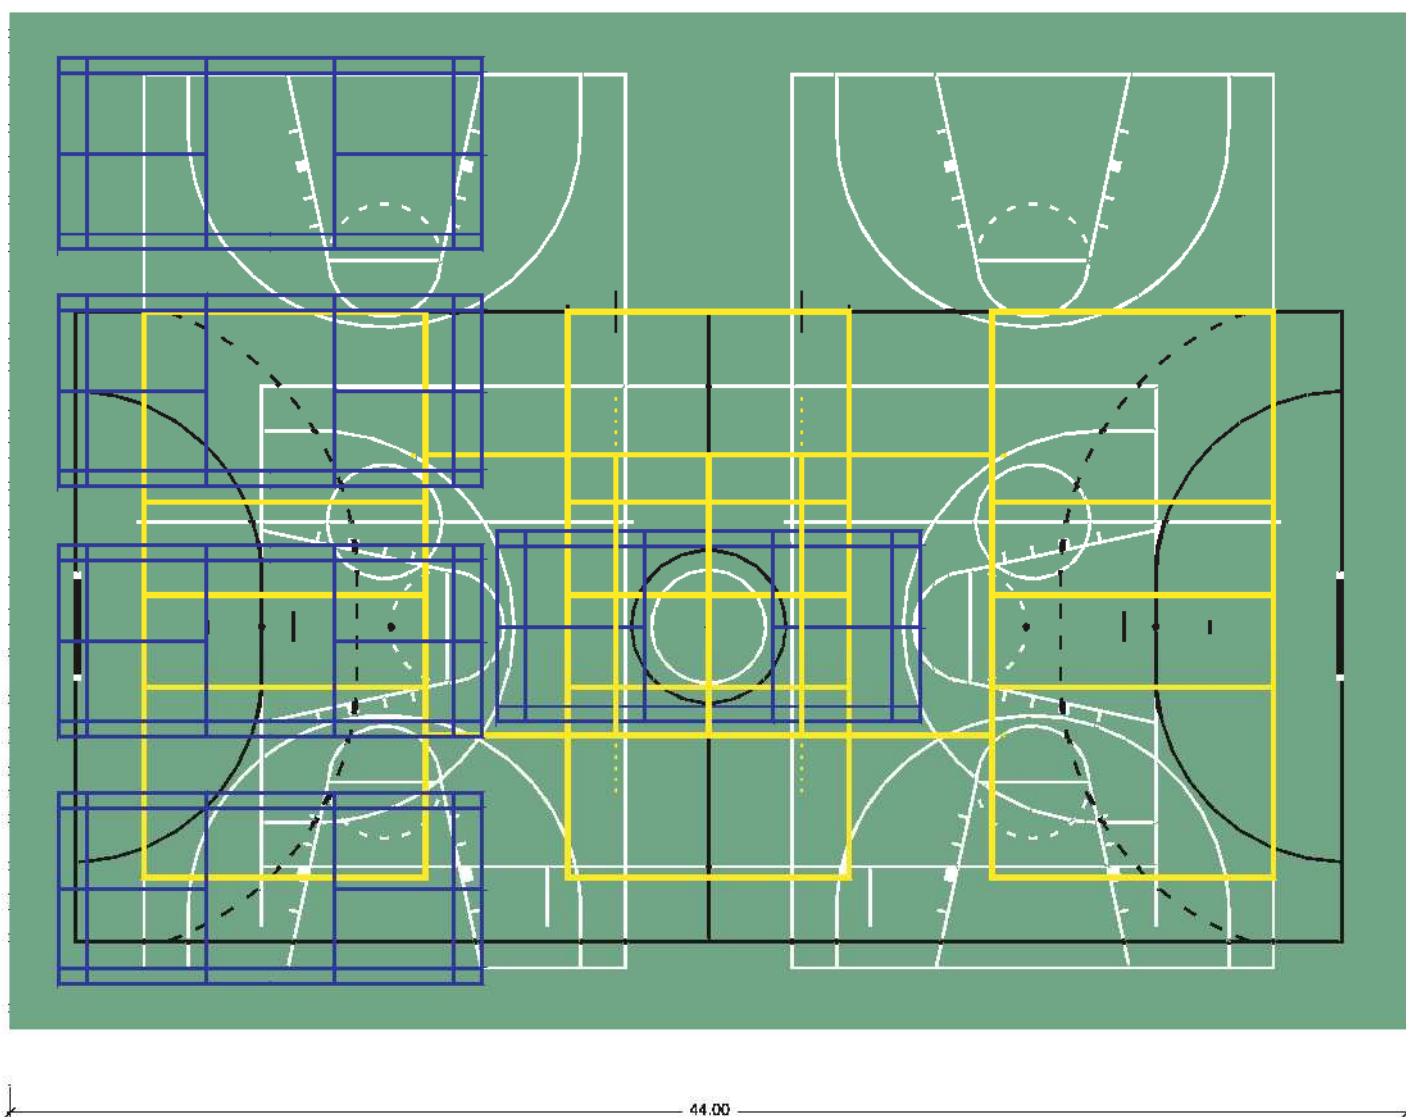

PLATEAU SPORTIF		FOOTBALL EN SALLE	HANDBALL	HO
DIMENSIONS	Aire de jeu	Longueur : 40m largeur : 20m	Longueur : 40m largeur : 20m	Long
	Zone neutre	Longueur : 2m largeur : 1m	Longueur : 2m largeur : 1m	Lon
	Distance entre deux terrains parallèles			lar
REVETEMENT DE SOL	largeur des lignes	5 cm (8 cm : buts)	5 cm (8 cm : buts)	(8
	Couleur des lignes	Noire	Noire	
NOMBRE DE TERRAINS	44 m x 22 m	1	1	
	44 m x 32 m	1	1	

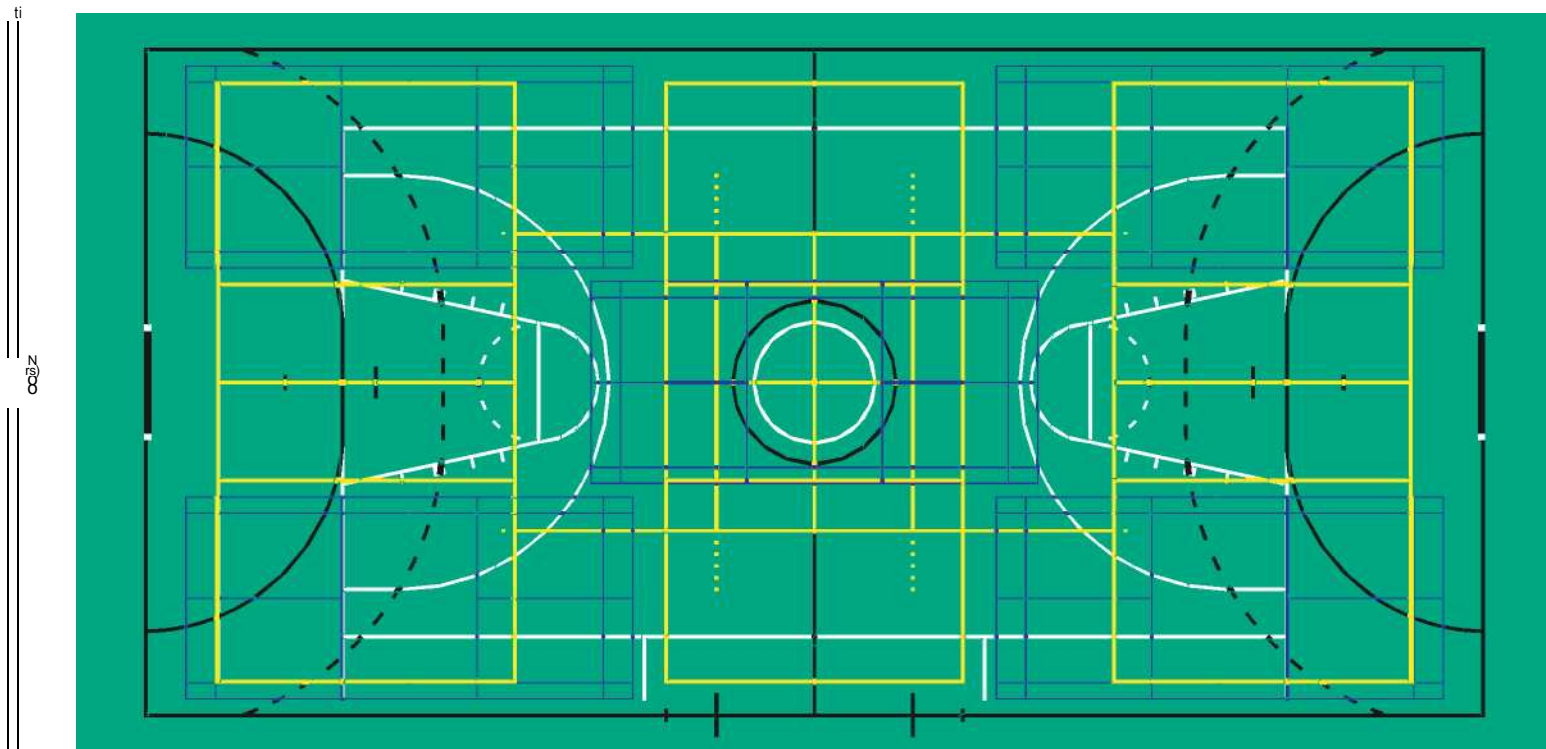

CLÉ EN	BASKET- BALL	VOLLEY BALL	BADMINTON
Longueur : 40m Largeur : 20m	Longueur : 28m Largeur : 15m	Longueur : 18m Largeur : 9m	Longueur : 13,4m Largeur : 6,1m
Longueur : 2m Largeur : 1m	Longueur : 2m Largeur : 2m	Longueur : 1,5m Largeur : 1,5m	Longueur : 1,5m Largeur : 1,2m
	> 4m	> 3m	>0,9m
5cm (buts)	5cm	5cm	4 cm
Noire	Blanche	Jaune	Bleue
1	1	Compétition : 1 à 3 Entraînement : 3	Compétition : 1 à 5 Entraînement : 5
1	Compétition : 1 à 2 Entraînement : 2	Compétition : 1 à 3 Entraînement : 3	Compétition : 1 à 8 Entraînement : 8 à 9

PLATEAU SPORTIF			
DIMENSIONS	Dimensions	44 m x 22 m	44 m x 32 m
	Séparation		Physique, acoustique et visuelle
	Hauteur libre	7 m 7,6 en compétition de Badminton	
REVETEMENT DE SOL	Nature	Structure amortissante	
	Couleur	Mat, contraste avec les tracés	
ECLAIRAGE	Eclairage moyen	T.V. : 800 lux Compétition : 600 lux Entraînement : 300 lux	
	Uniformité	0,7	
	Système d'éclairage	A décharge	
	Eclairage naturel	Zénithal translucide	
CHAUFFAGE VENTILATION	Température	Zone sportive : 15 ° C Zone spectateurs : 18 ° C	
	Système de chauffage	Aérotherme	
	Système de ventilation	Mécanique, forcée	
MURS	Tonalités	Tons moyens à sombres, mats	
	Acoustique	Utiliser des matériaux absorbants sur les murs et le plafond	
TRIBUNES		<ul style="list-style-type: none"> <li>- Minimum 80 places fixes.</li> <li>- Privilégier une jonction directe avec la cafétéria.</li> <li>- Proscrire l'accessibilité des spectateurs à l'aire de jeu.</li> </ul>	
		Prévoir une jonction entre les gradins fixes et les tribunes télescopiques	
VESTIAIRES	Collectifs	≥ 4	≥ 6
		Au moins 1 vestiaire aux normes « handicapés »	
	Arbitres	2	2 ou 3
RESERVE A MATERIEL	Position	Sur la longueur de l'aire de jeu	
	Profondeur	3 m	
	Hauteur	3,5 m	
LOCAUX COMPLEMENTAIRES		Infirmierie, bureau, cafétéria, salles de réunion,...	
PERSONNES MOINS VALIDES		Respect de la réglementation en vigueur	

**Composition d'un vestiaire collectif :**

- ≥ 8,8 m courant de banquette
- 1 sanitaire
- ≥ 3 douches

**Composition d'un vestiaire « arbitres » :**

- ≥ 2,4 m de banquette
- 1 sanitaire
- 1 douche